

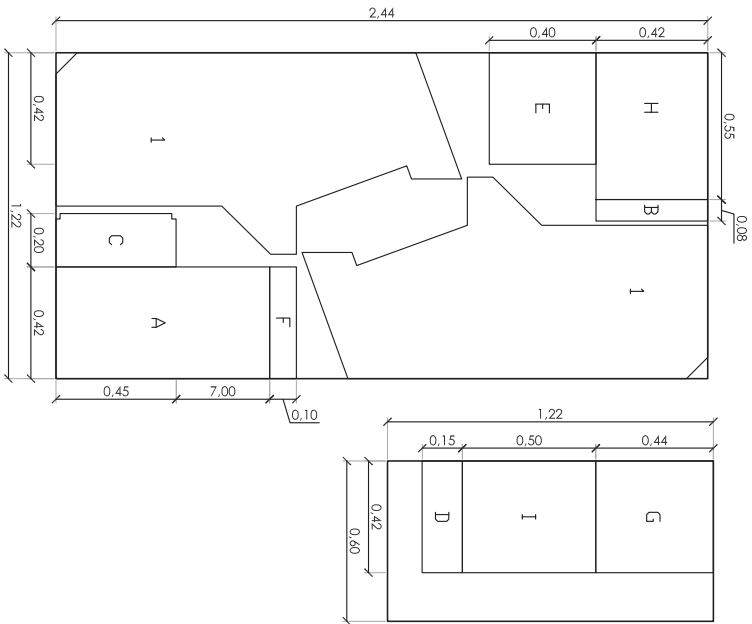
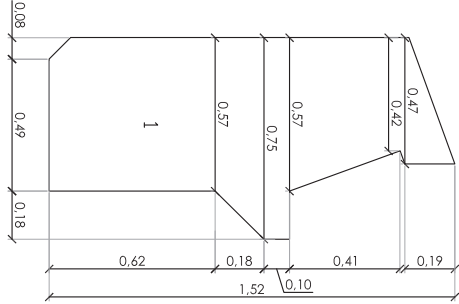
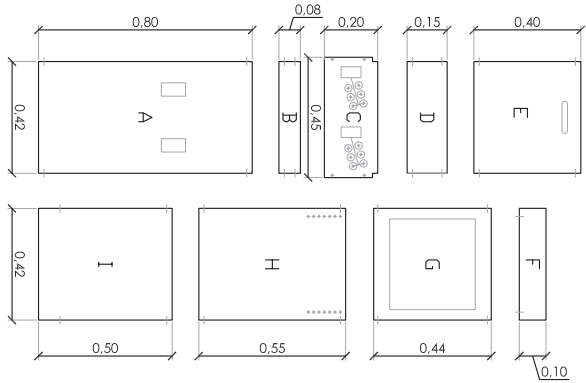
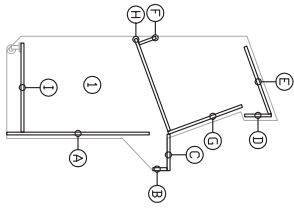
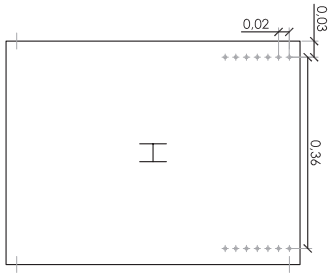
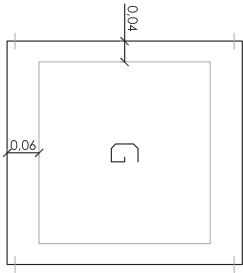
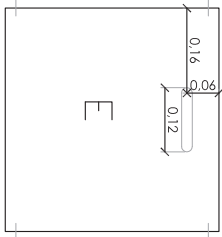




Arcade Jaqueria

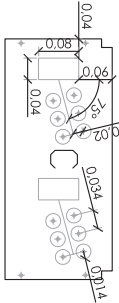




Detalles Pág.2 E: 1:10





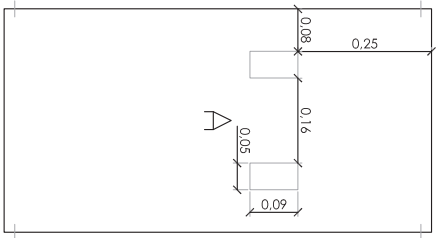




Cotas generales escada 1:10

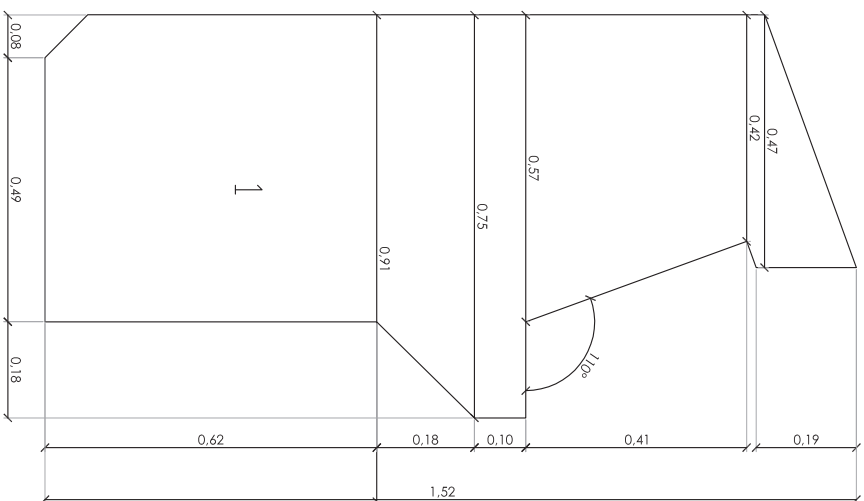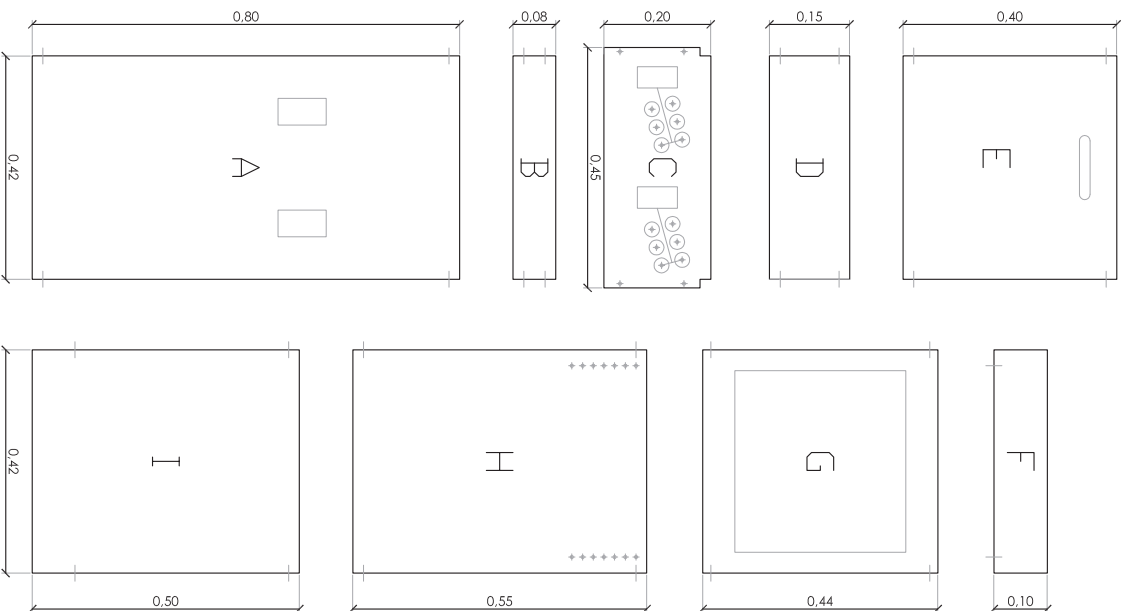



Cubricaje escada 1:20

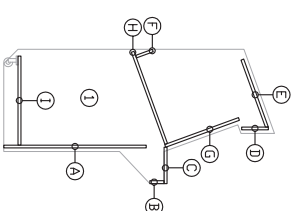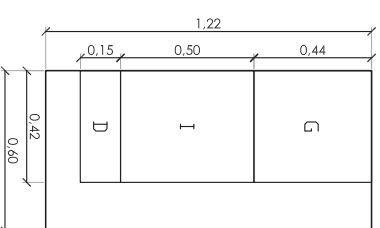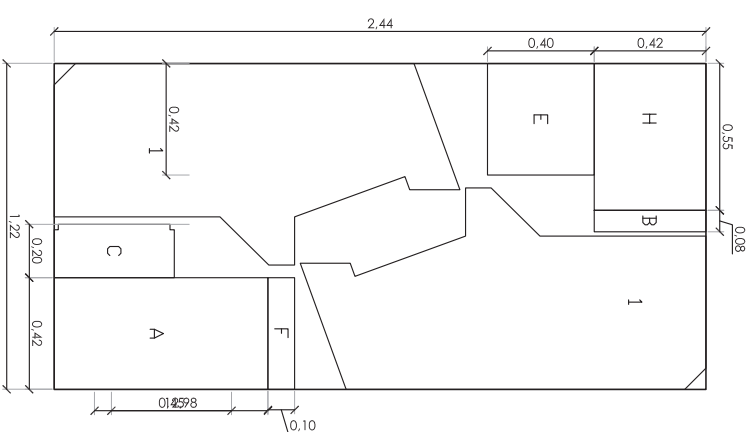

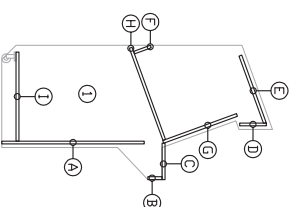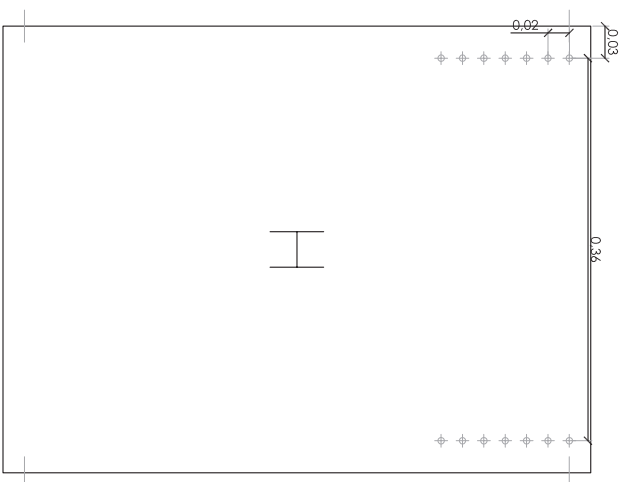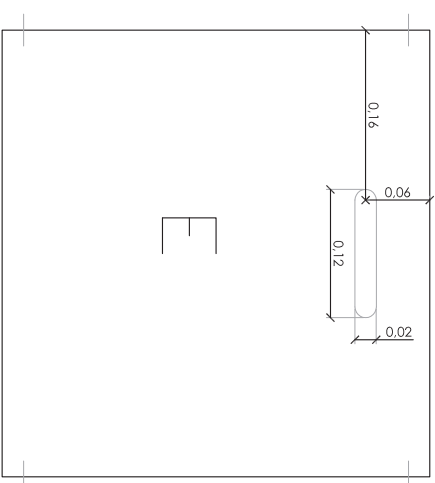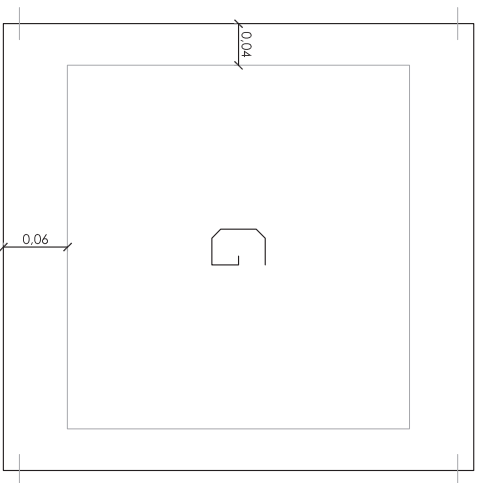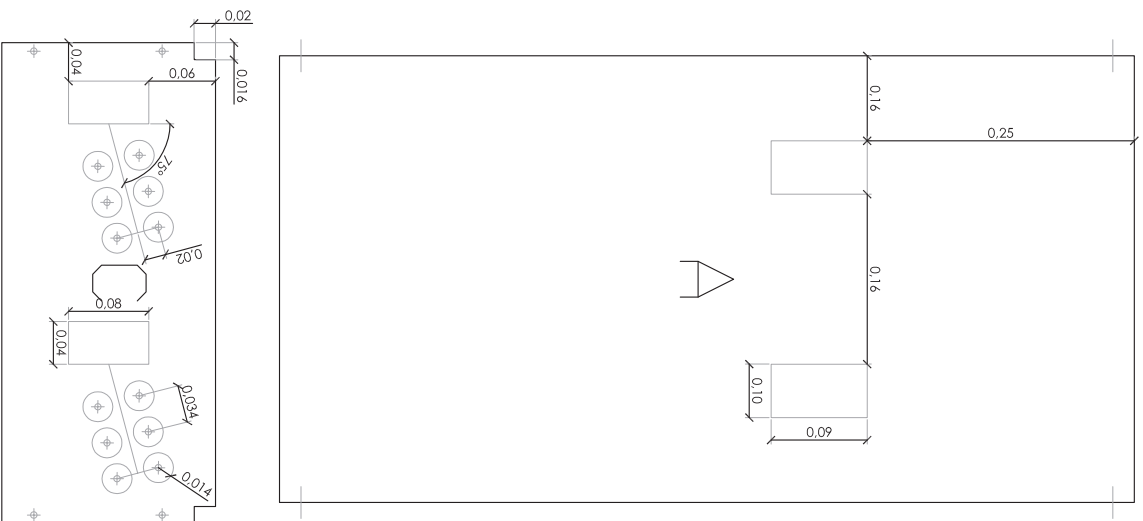

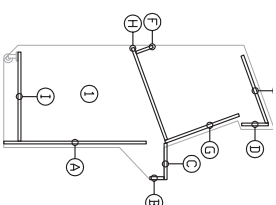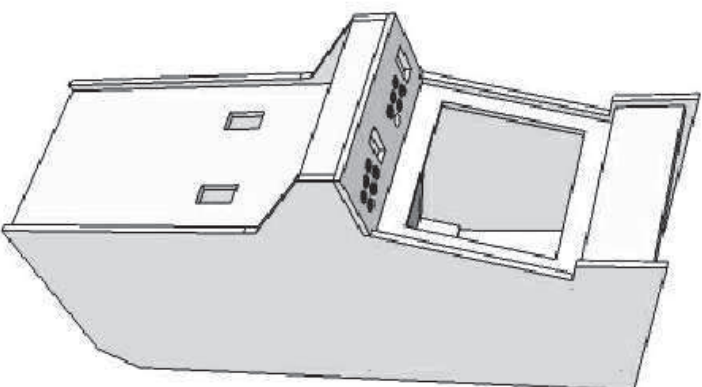

Cotas generales escala 1:10

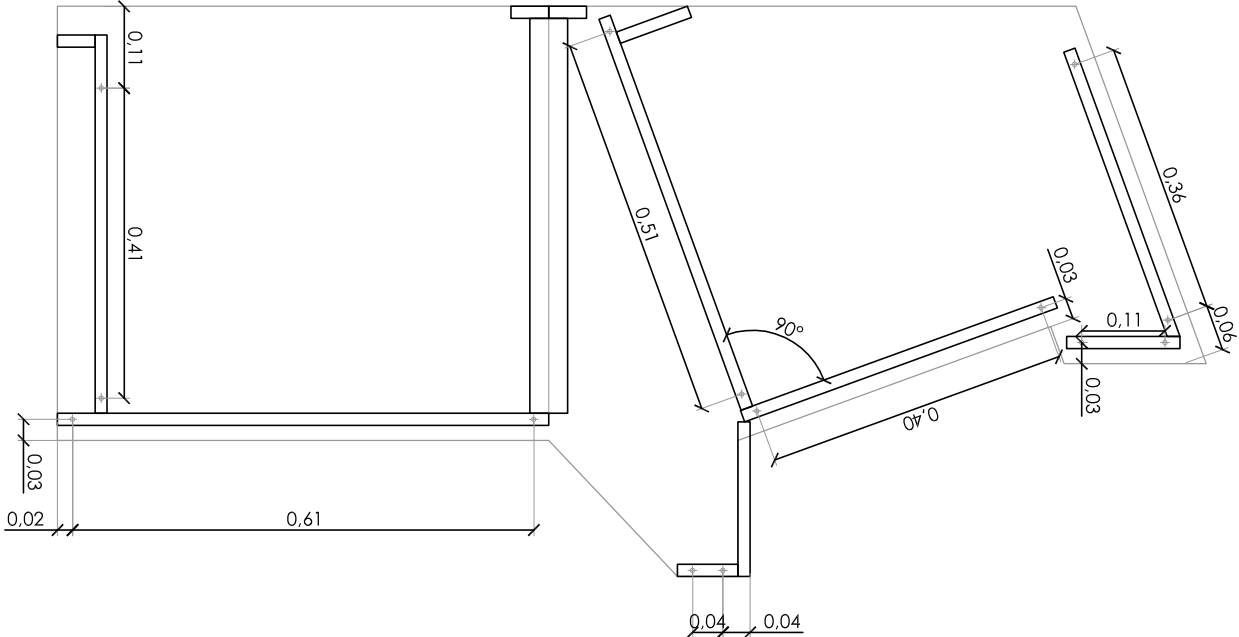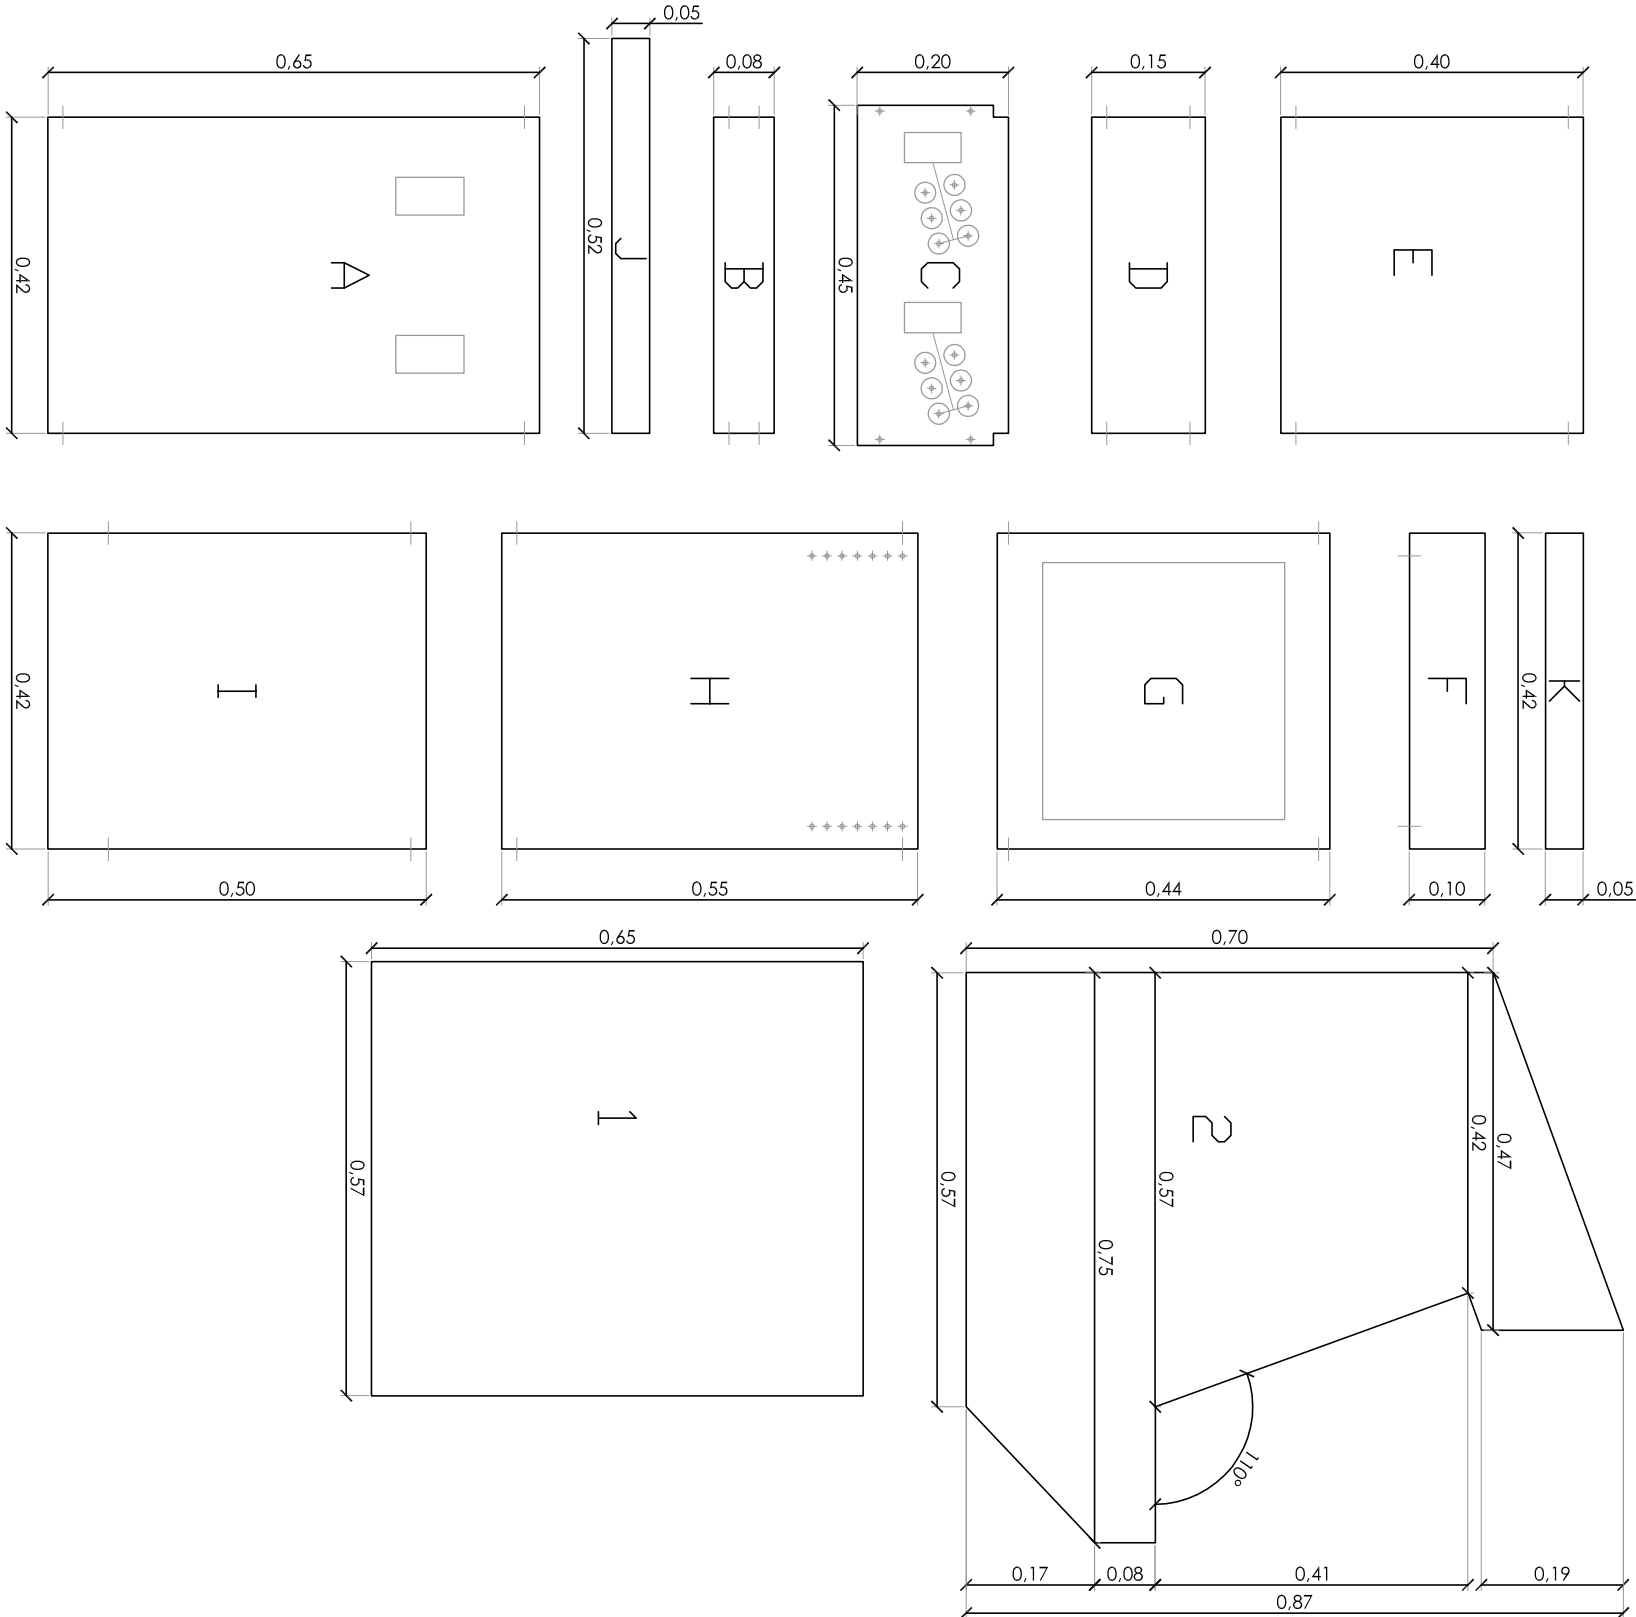

Cubicle E:1:20

